


Strutture geodetiche



Dimensioni ruota panoramica

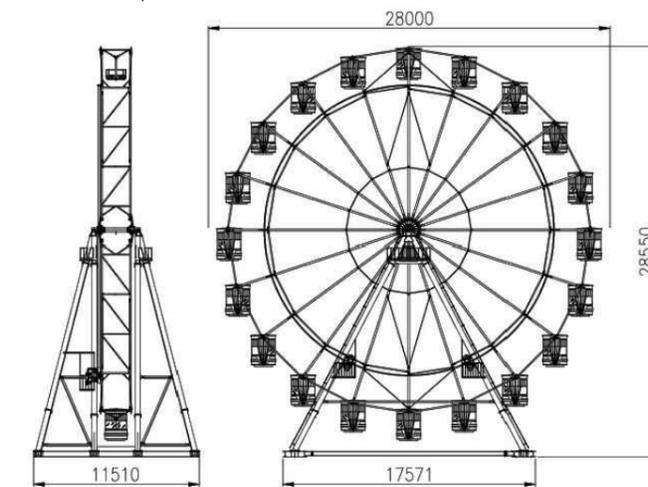

baqué
architecture &
urban planning

corso italia 233 - 52100 arezzo
info@studiobaque.it

tutti i diritti di questo disegno sono riservati a termini di legge

committente
Fondazione Arezzo
INTOUR

oggetto
Città del Natale
Prato

progettista
Arch. Massimiliano Baqué
direttore dei lavori

area d'intervento
Parco del Prato
Arezzo

NCEU
foglio - part. - sub

elaborato
Planimetria Layout
Immagini installazioni

scala 1:250
data Ottobre 2021

cod progetto numero
elaborato

296 **0**